



APPARTEMENT 3 | T4
1 RUE CARREL
Etat futur

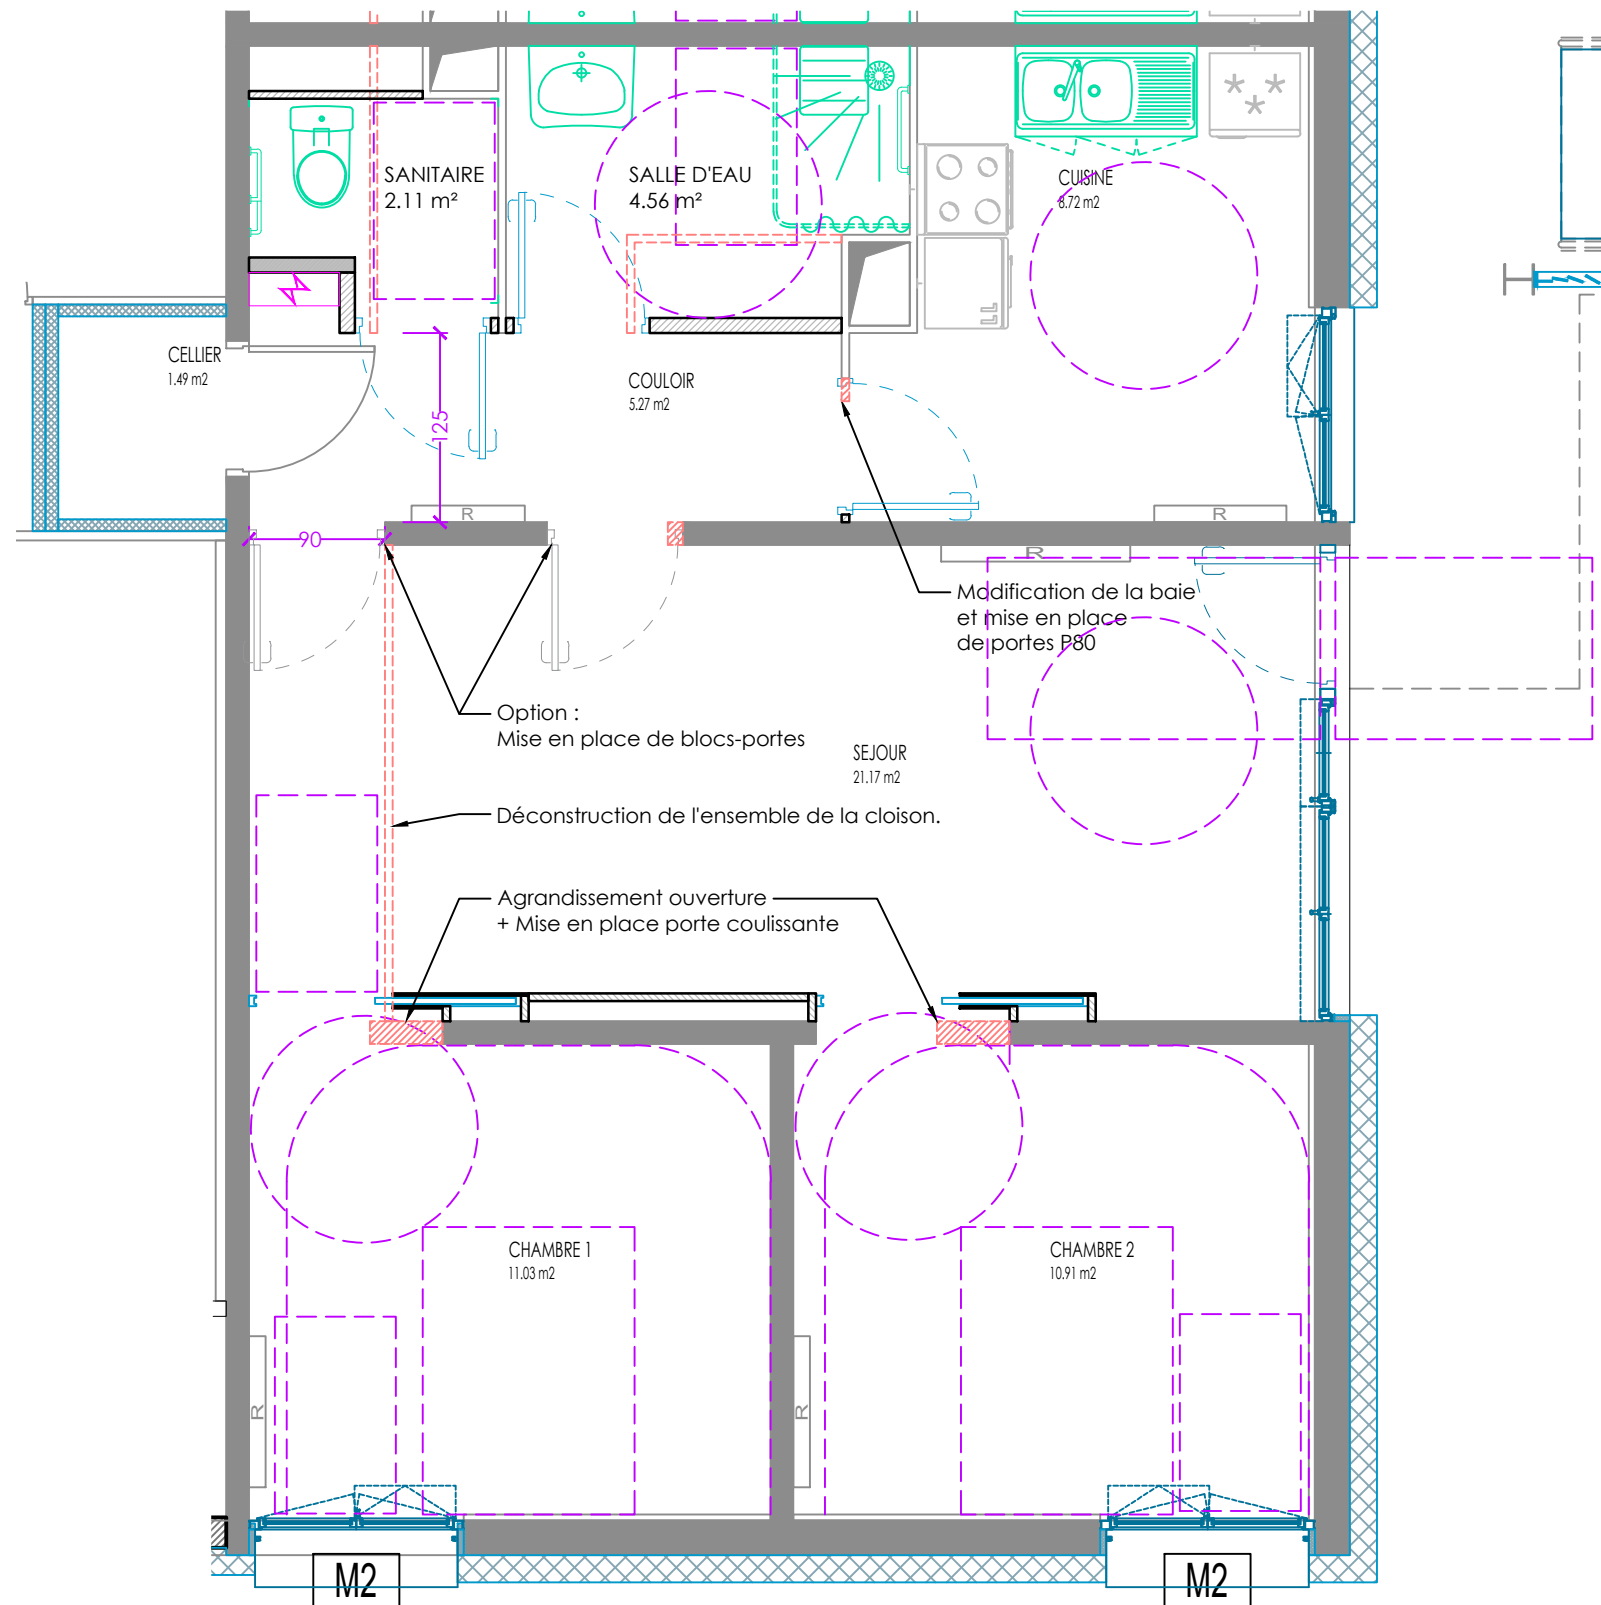

APPARTEMENT 4 | T3
1 RUE CARREL

Etat futur

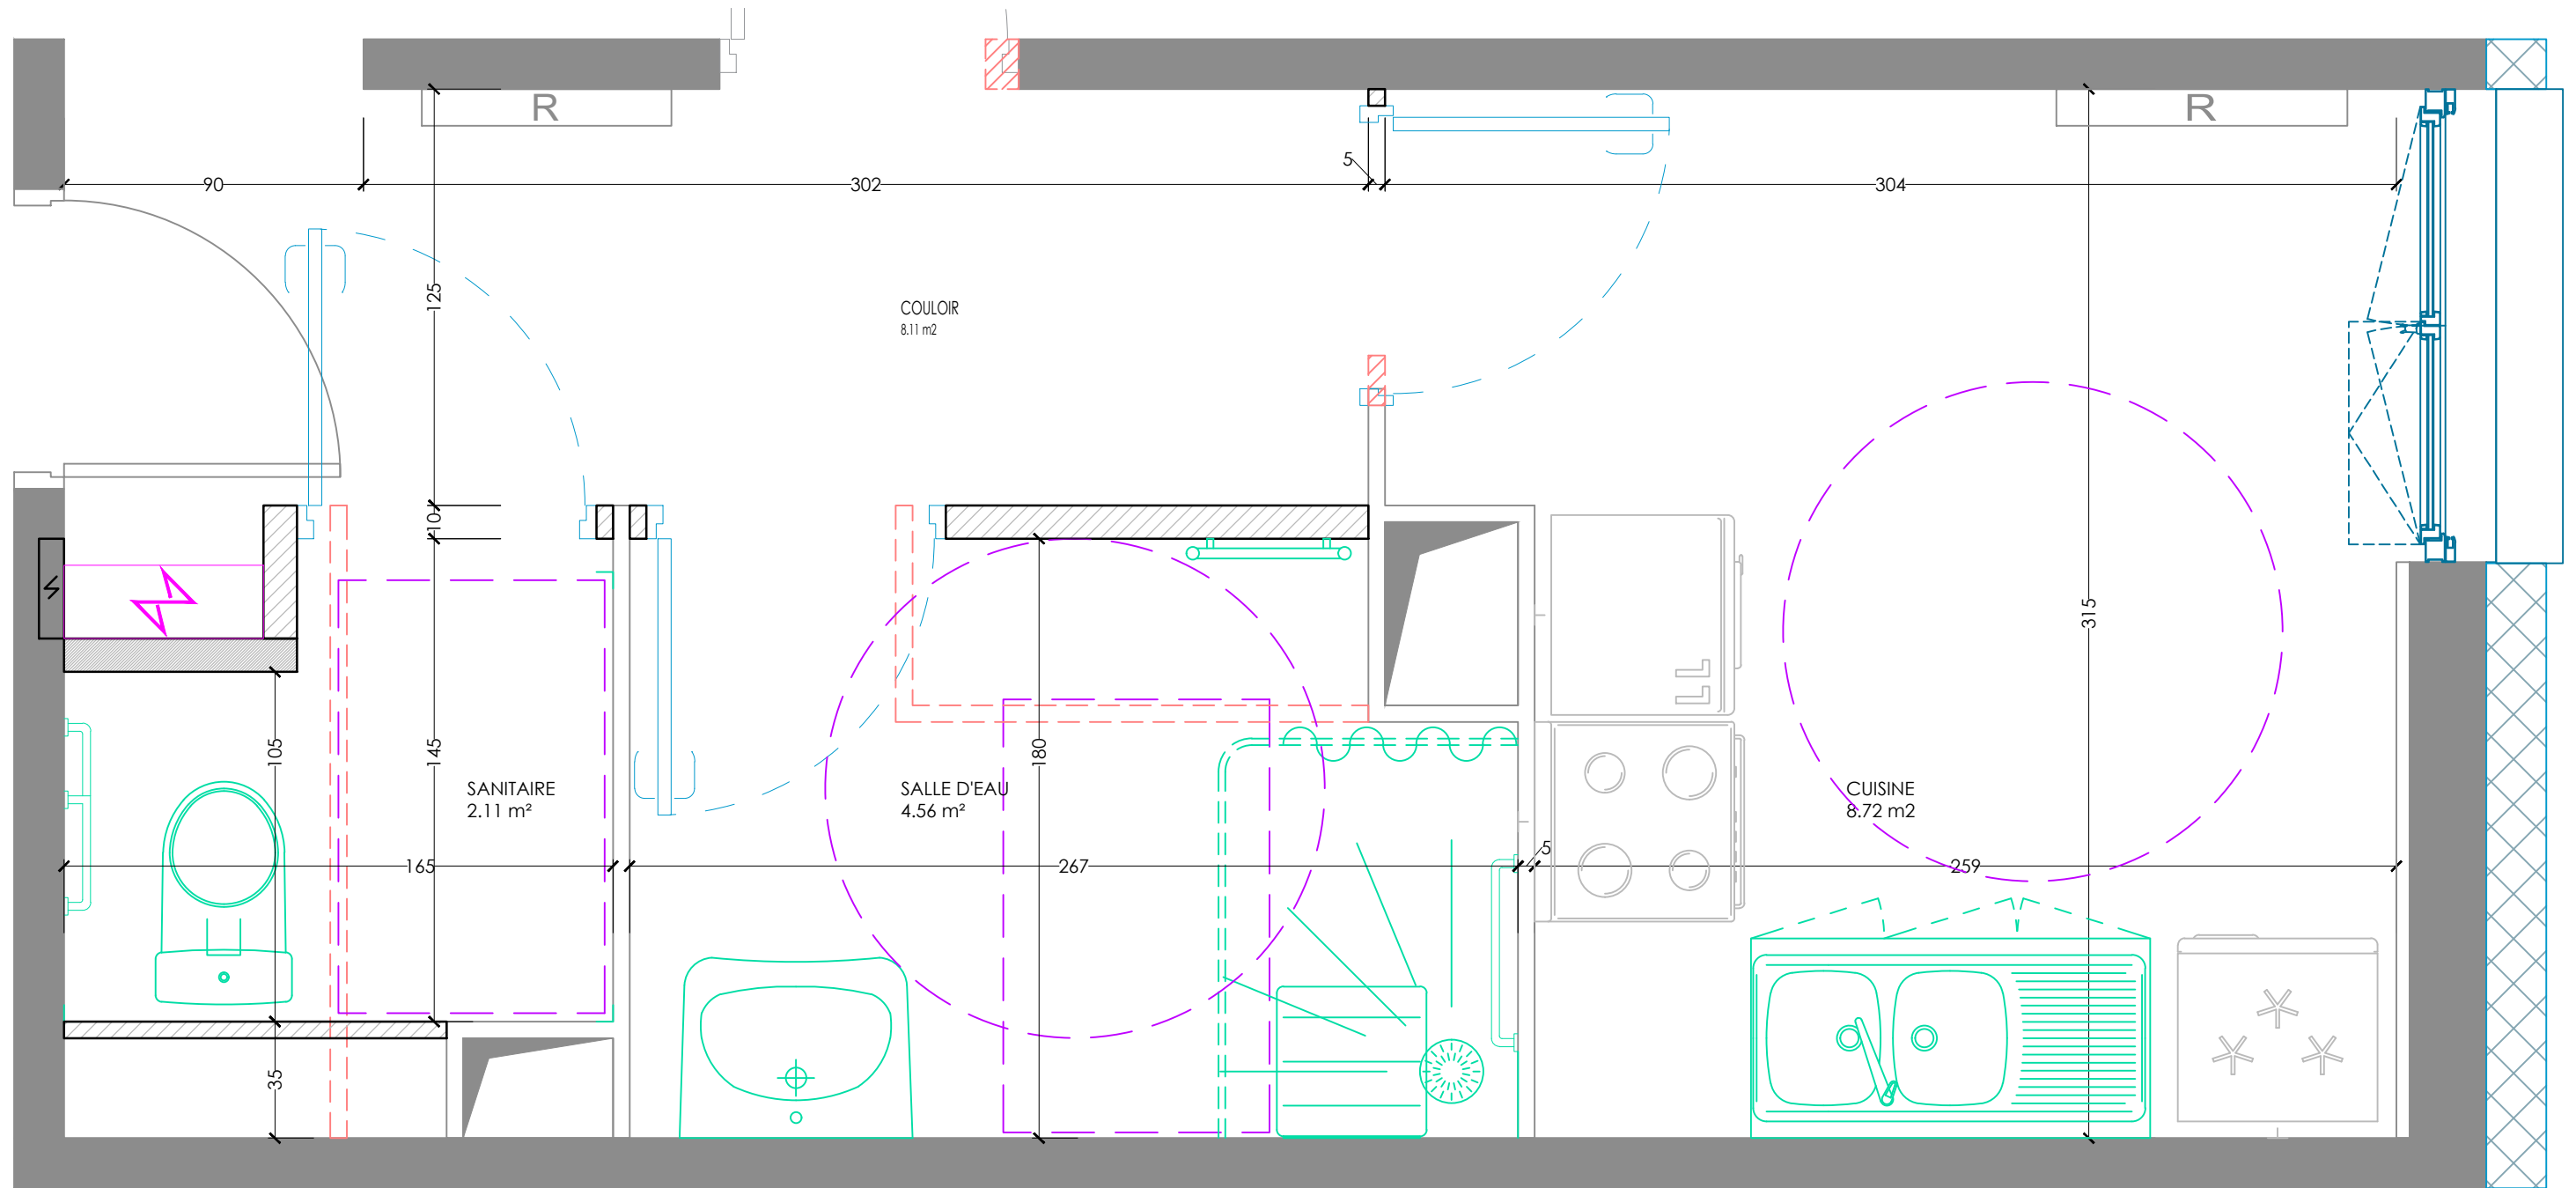

PIÈCES D'EAU
APPARTEMENT 3 et 4 | 1 RUE CARREL
Etat futur